


OSIEDLE WYSZYŃSKIEGO

TOMASZÓW LUBELSKI



POZIOM: PIĘTRO 2
NR MIESZKANIA: M40
LICZBA POKOI: 1
POW. UŻYT MIESZKANIA: **32,13m²**
POW. BALKONU: 4,12m²
POW. KOMÓRKI LOK.: 2,08m²

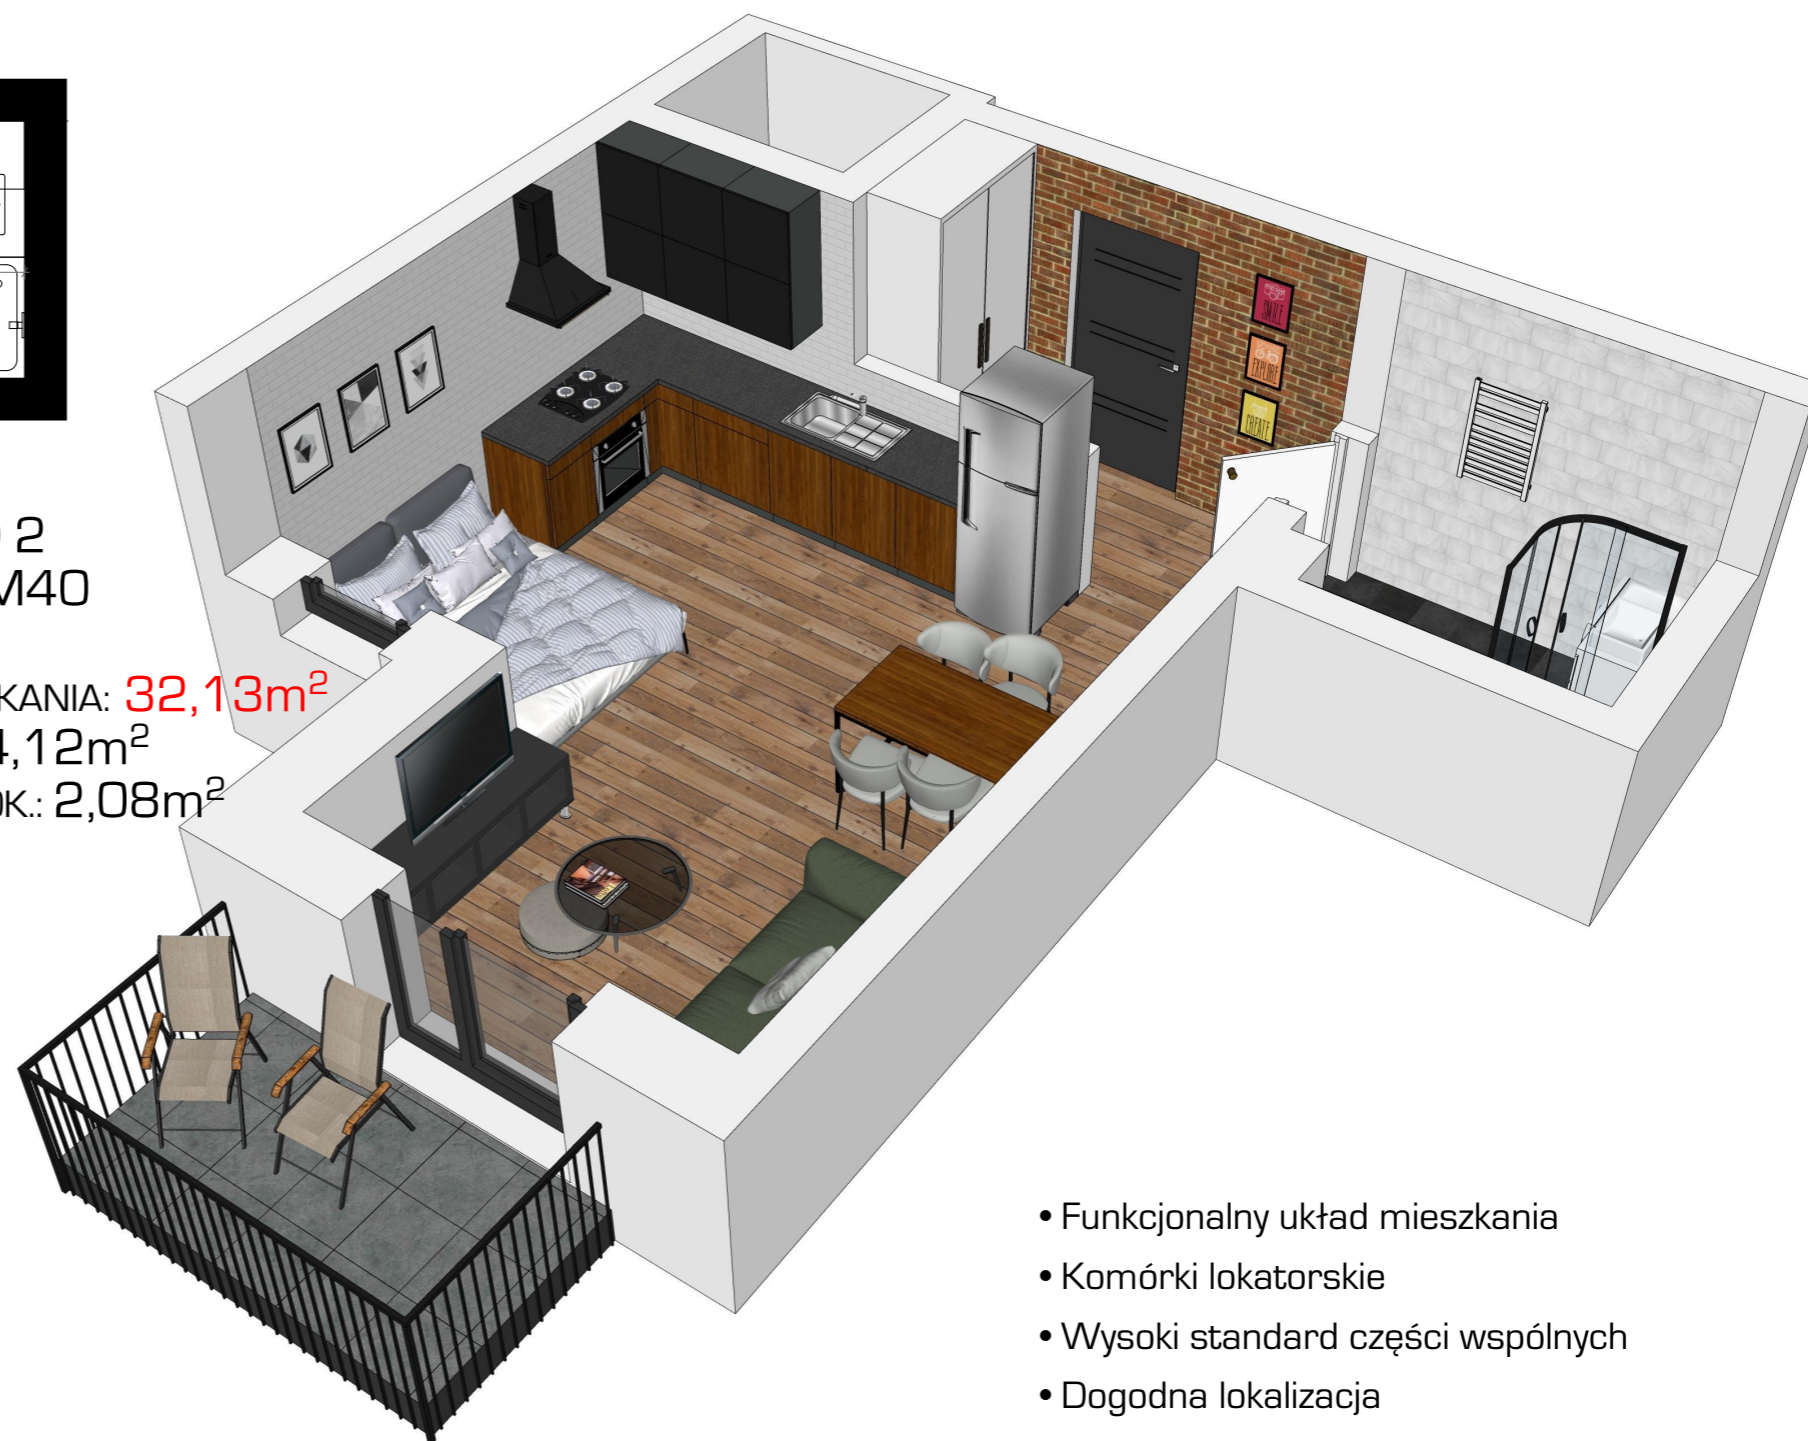

- Funkcjonalny układ mieszkania
- Komórki lokatorskie
- Wysoki standard części wspólnych
- Dogodna lokalizacja
- Miejsca parkingowe

skala: 1:50

Przykładowa aranżacja mieszkania
Wymiary i powierzchnie mogą odbiegać od
realizacji do 1%