


# OSIEDLE WYSZYŃSKIEGO

TOMASZÓW LUBELSKI



POZIOM: PIĘTRO 3  
NR MIESZKANIA: M44  
LICZBA POKOI: 2

POW. UŻYT MIESZKANIA: **37,64m<sup>2</sup>**  
POW. BALKONU: 7,20m<sup>2</sup>

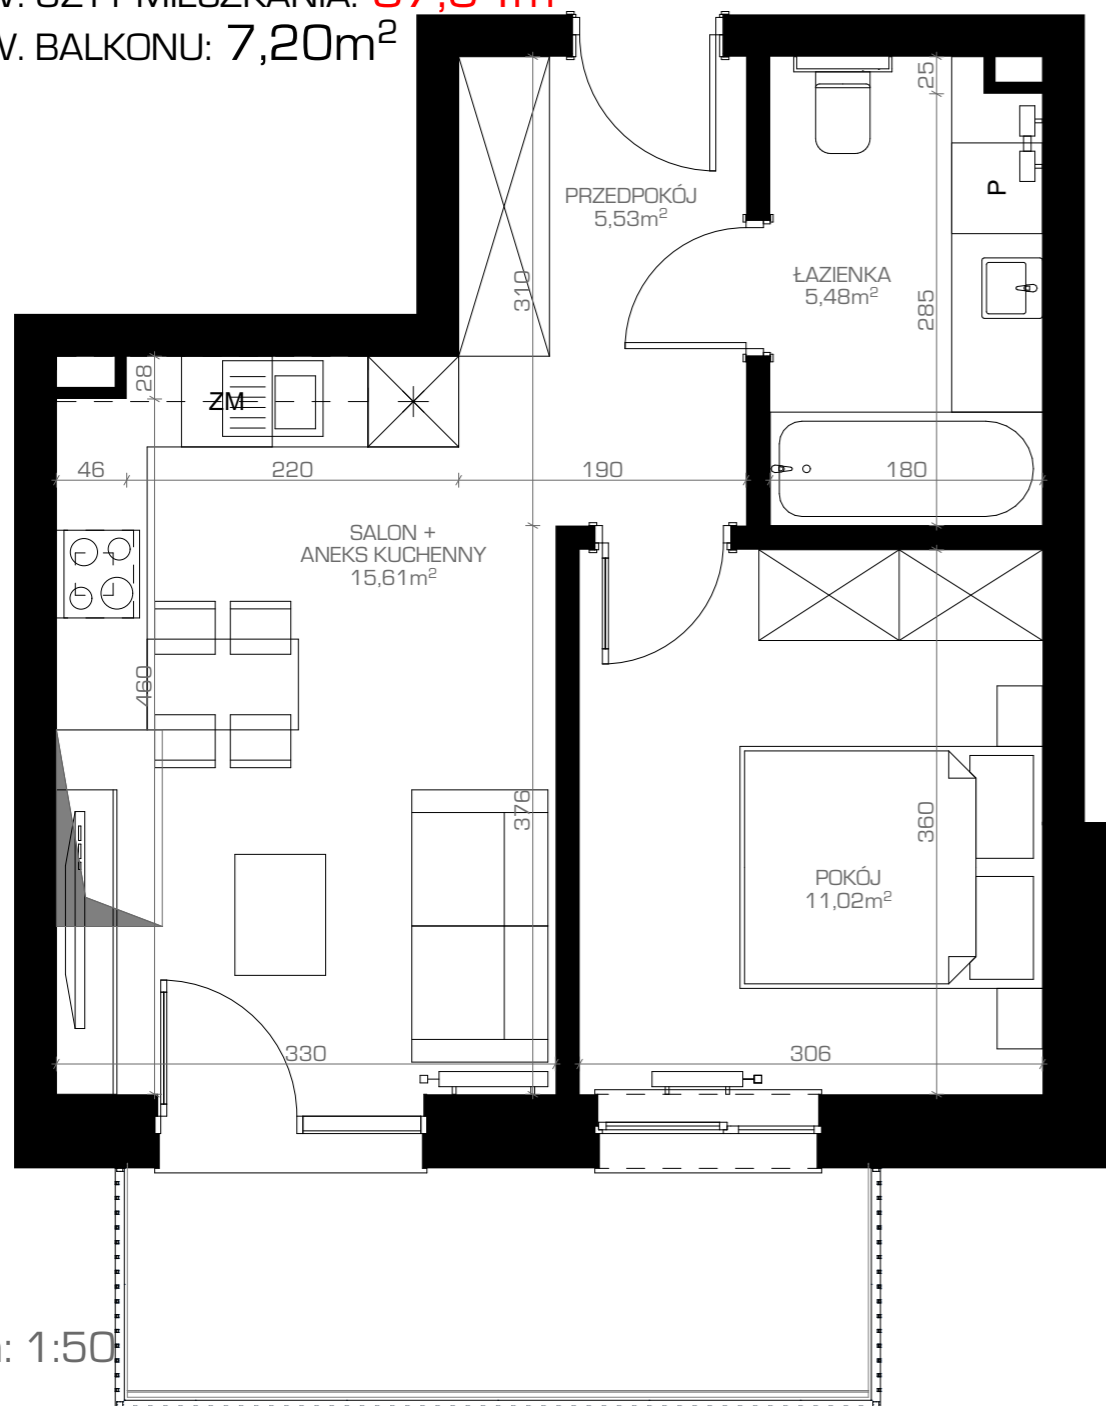

- Funkcjonalny układ mieszkania
- Komórki lokatorskie
- Wysoki standard części wspólnych
- Dogodna lokalizacja
- Miejsca parkingowe

Przykładowa aranżacja mieszkania  
Wymiary i powierzchnie mogą odbiegać od  
realizacji do 1%

skala: 1:50

DEVELOPER - P.W. 'KULLAR'

**wimar** ARCHITEKTURA - PRACOWNIA PROJEKTOWA WIMAR



# OSIEDLE WYSZYŃSKIEGO

TOMASZÓW LUBELSKI

POZIOM: PODDASZE

NR POMIESZCZENIA: 1B.M44.06

POW. PODDASZA: **37,45m<sup>2</sup>**

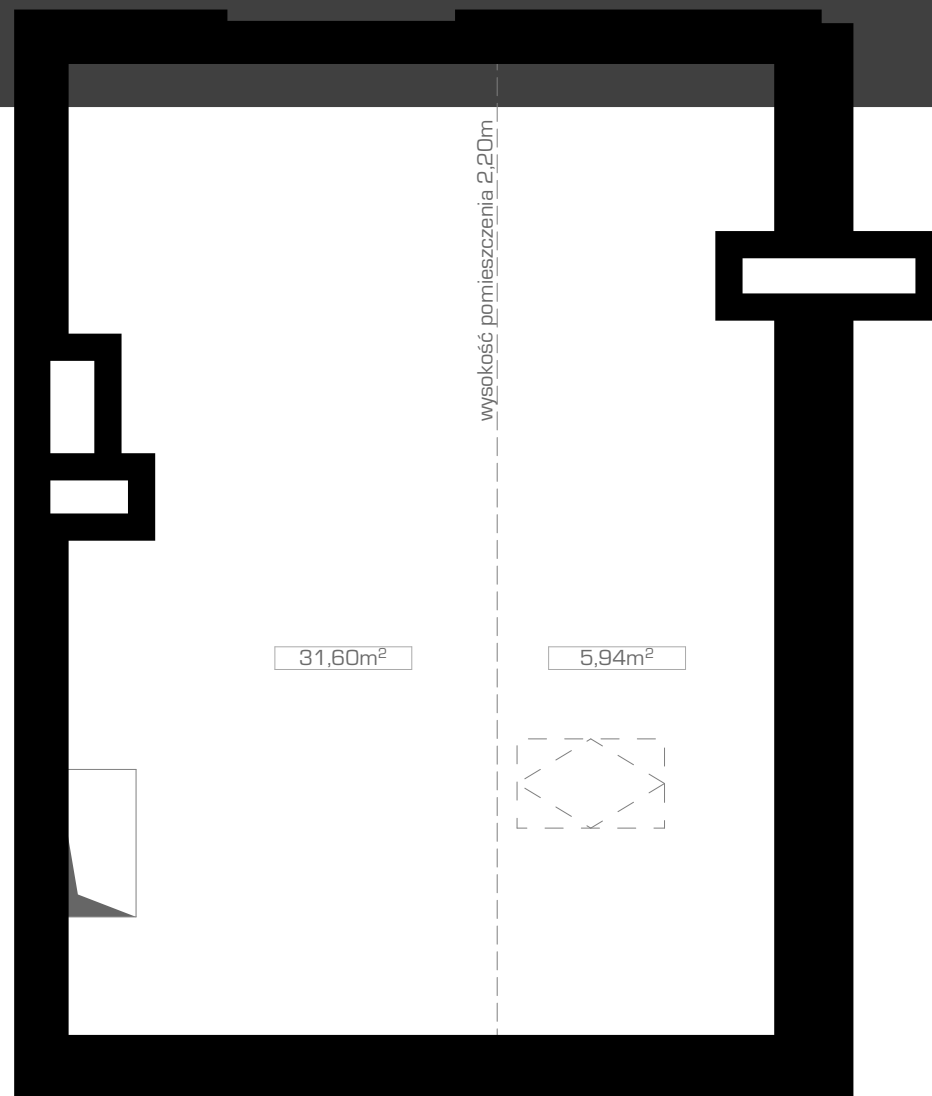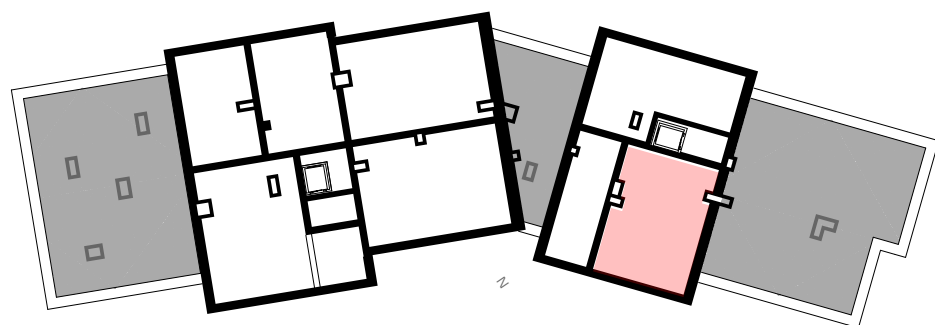

skala: 1:75



# OSIEDLE WYSZYŃSKIEGO

TOMASZÓW LUBELSKI

PIĘTRO 3



3A.PO.03	KOMÓRKA LOKATORSKA	21	3,74 m <sup>2</sup>
3A.PO.04	KOMÓRKA LOKATORSKA	22	2,76 m <sup>2</sup>
3A.PO.05	KOMÓRKA LOKATORSKA	23	2,97 m <sup>2</sup>
3A.PO.07	KOMÓRKA LOKATORSKA	24	3,91 m <sup>2</sup>
3A.PO.08	KOMÓRKA LOKATORSKA	25	4,67 m <sup>2</sup>
3A.PO.09	KOMÓRKA LOKATORSKA	26	2,19 m <sup>2</sup>
3A.PO.10	KOMÓRKA LOKATORSKA	27	2,34 m <sup>2</sup>

3B.PO.03	KOMÓRKA LOKATORSKA	42	2,08 m <sup>2</sup>
3B.PO.04	KOMÓRKA LOKATORSKA	43	2,28 m <sup>2</sup>
3B.PO.05	KOMÓRKA LOKATORSKA	44	2,38 m <sup>2</sup>
3B.PO.06	KOMÓRKA LOKATORSKA	45	2,41 m <sup>2</sup>
<b>3B.PO.07</b>	<b>KOMÓRKA LOKATORSKA</b>	<b>46</b>	<b>2,68 m<sup>2</sup></b>

